


modelo

**1064 3hab 2b**

Zona de jardín

**O'HARA**

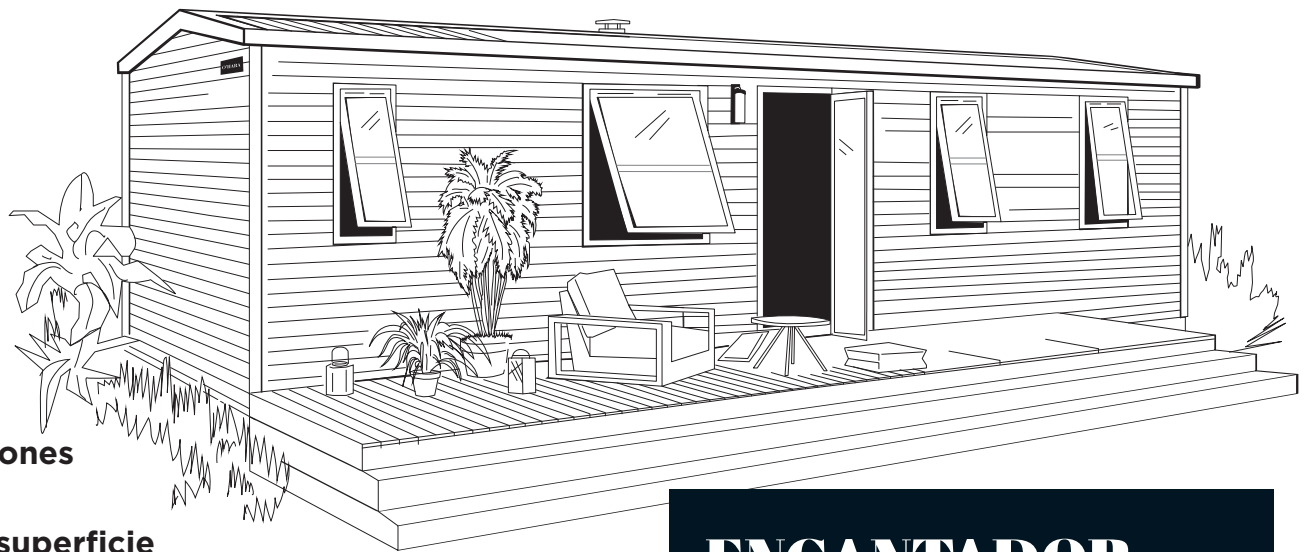

**3 habitaciones**

**6 plazas**

**40 m<sup>2</sup> de superficie**

**Dimensiones de 10,80 x 4,20 m\***


**2,30 m de altura int.**

**3,52 m de altura ext.**

## ENCANTADOR

Verdadero estandarte de la gama O'HARA, el 1064 3hab 2b con zona de jardín es un escaparate de todo lo que nos gusta: la amplitud del salón, los dos cuartos de baño —indispensables en una oferta *premium*—, la privacidad de la apertura hacia un maravilloso jardín, la cocina con acceso a través de grandes aberturas...

\* Dimensiones totales y superficie del suelo interior paredes.

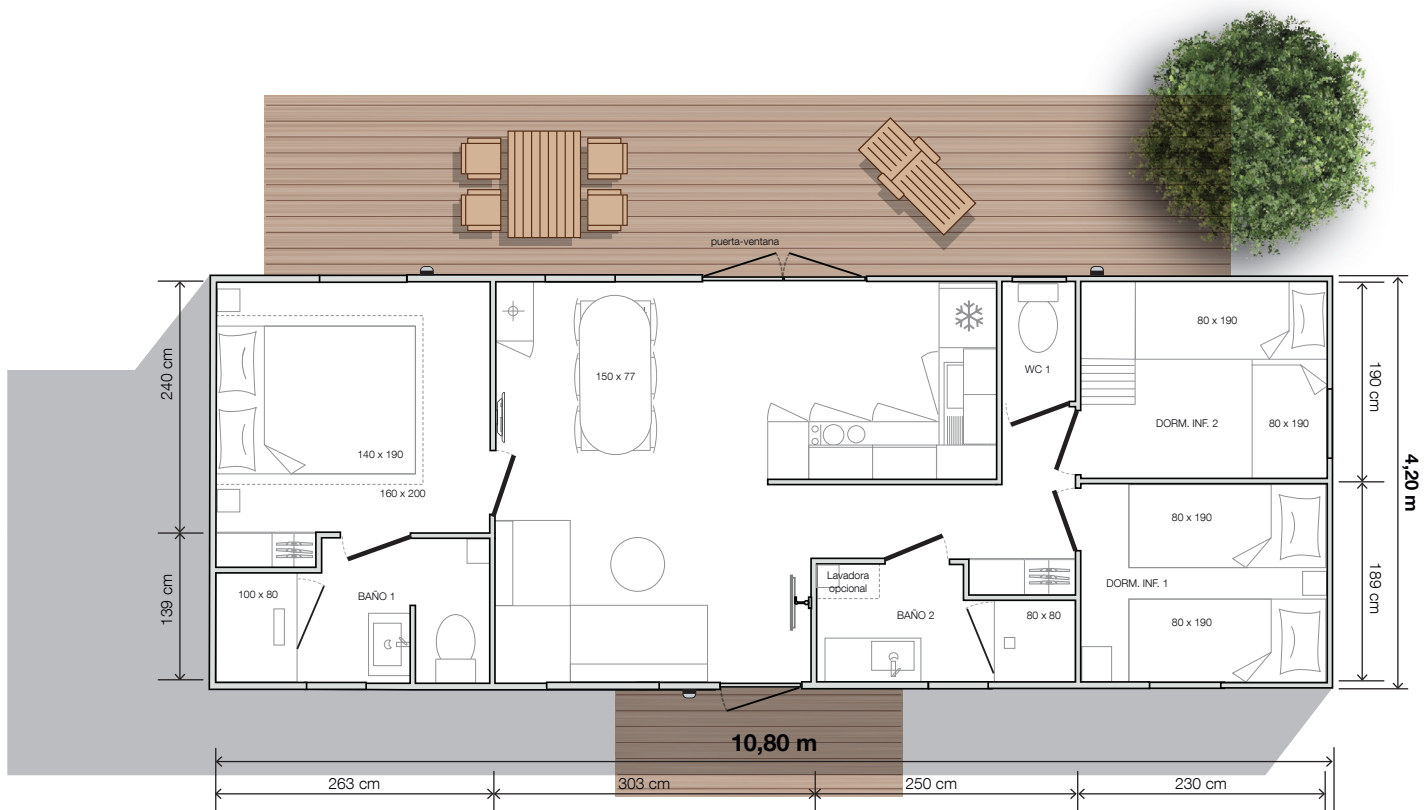

BIO HABITAT

modelo  
**1064+3hab 2b**  
Zona de jardín



## Equipamientos de serie

- Convector electrónico inteligente de 1000 vatios con pantalla digital
- Cable TV
- Ventilación alta y baja
- Calentador de agua Hydropower
- Disyuntor general
- Colchón de espuma HR 35 kg/m<sup>3</sup>, con etiqueta OEKO TEX
- Detector de humo con garantía de 10 años
- Mobiliario de cocina con patas y zócalos de PVC
- Linóleo de alta resistencia sin ftalatos
- Frigorífico congelador de 207 l
- Iluminación 100 % LED
- Fregadero de resina
- Grifería de gama alta con certificación ACS y limitadores de caudal de 7 l/min
- Pegatina de concienciación ecológica

## Cocina

- Muebles de almacenaje altos de gran capacidad
- Muebles bajos con pomos
- Campana incorporada
- Columna frigorífico-congelador/microondas
- Cajones correderos de extracción total

## Salón/sala de estar

- Mesa ovalada de 150 x 77 cm y 6 sillas
- Sofá con patas
- Lámpara colgante
- Toma de corriente con puerto USB
- Mesa de centro
- Brazo TV



## Opciones ideales

- Hilo musical conectado
- Cama alta transversal en el dormitorio infantil en la fachada delantera
- Radiador de convección de 500 W en los dormitorios y el cuarto de baño

*Datos no contractuales; el fabricante se reserva el derecho de modificar sus productos en cualquier momento sin previo aviso. Los elementos decorativos, los microondas y los televisores no están incluidos en las casas móviles.*

# O'HARA

## Dormitorio de matrimonio

- Cortina opaca en todo el ancho
- Cabecero de la cama con mesillas y enchufes integrados
- Lámpara colgante a ambos lados de la cama
- Armario integrado de suelo a techo con puerta corredera
- Somier de 140 x 190 cm, 18 láminas
- Cuarto de baño y WC privados

## Dormitorio infantil «Classique»

- Estor enrollable de tela
- Columna de almacenaje con bandeja integrada
- Somieres de 80 x 190 cm, 18 láminas
- Mesilla de noche de pie y lámpara de lectura



## Dormitorio en altillo

- Estor enrollable de tela
- Cama baja de 80 x 190 cm, mesilla de noche y lámpara de lectura
- Cama alta de 80 x 190 cm con escalera
- Iluminación con foco de techo

## Cuarto de baño Easy Clean

- Mueble para lavabo con espejo redondo XL
- Ducha de 80 x 80 cm en el cuarto de baño común y ducha en la suite de matrimonio de 100 x 80 cm con plato extraplano y puerta alta de cristal
- Columna de almacenaje suspendida
- Luminaria en aplique en el cuarto de baño común
- Barra de ducha ajustable
- Ventana con cristal esmerilado
- Secador de pelo en el cuarto de baño de la suite de matrimonio
- Espacio para lavadora en el cuarto de baño común

## Distribuidor

- Gran armario integrado de suelo a techo

